
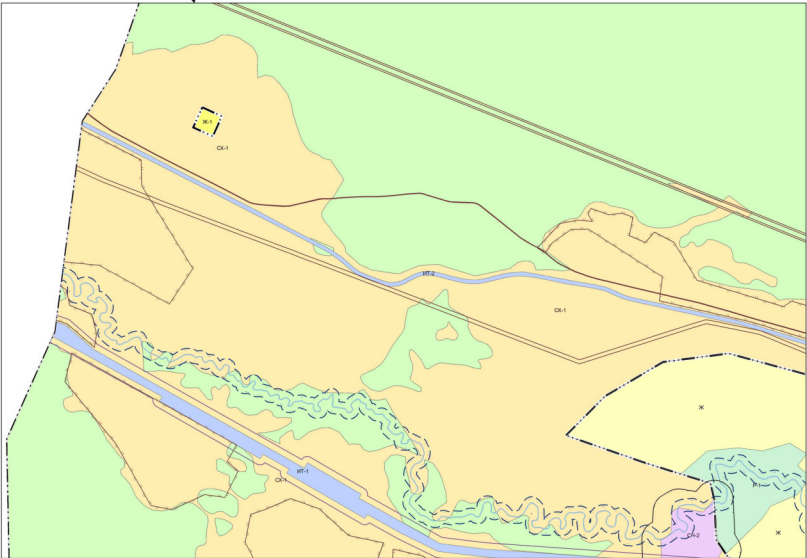


Карта градостроительного зонирования  
МО СП "Новоильинское"

масштаб 1:50 000

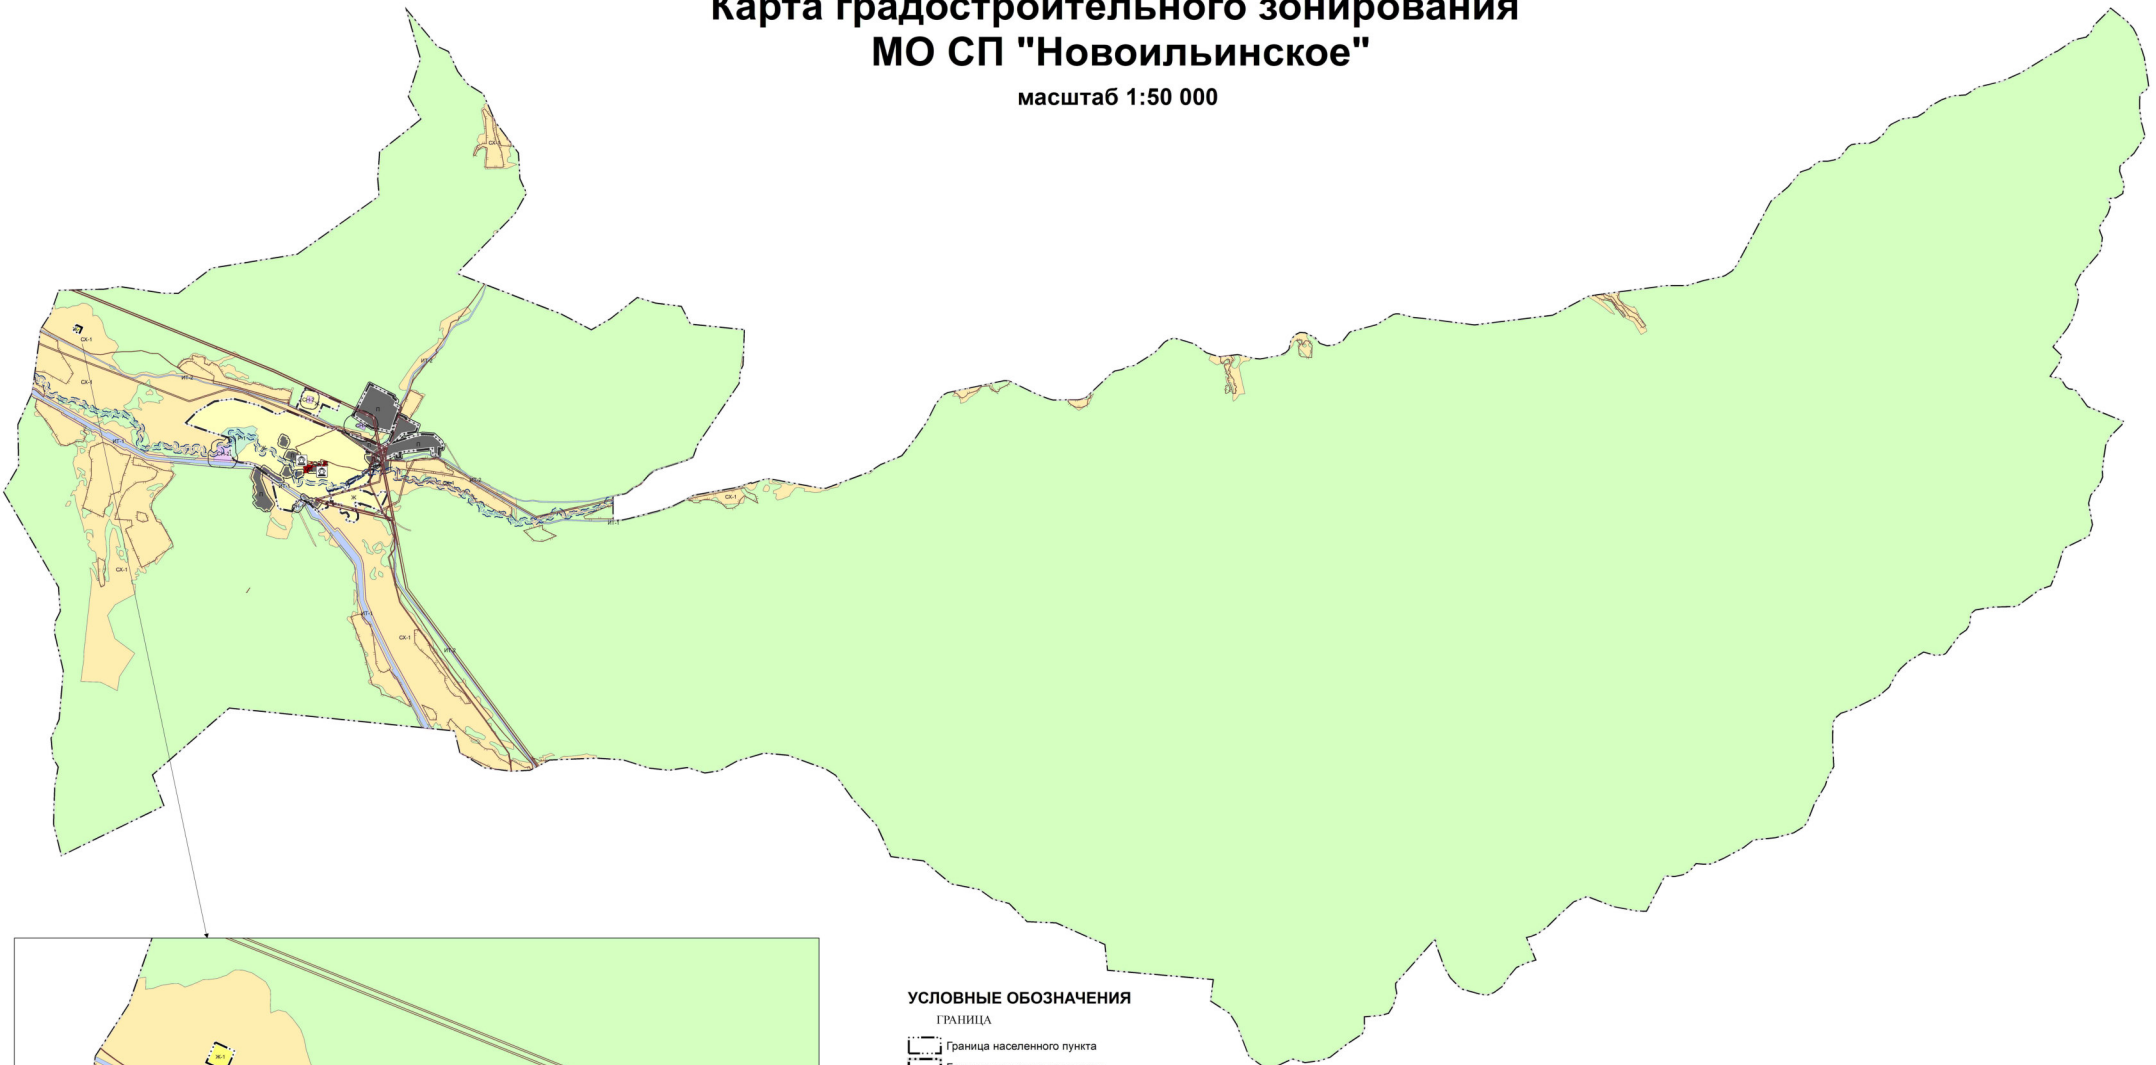

масштаб 1:15 000

УСЛОВНЫЕ ОБОЗНАЧЕНИЯ

- ГРАНИЦА
- Граница населенного пункта
  - Граница сельского поселения
- ЗОНЫ С ОСОБЫМИ УСЛОВИЯМИ ИСПОЛЬЗОВАНИЯ ТЕРРИТОРИИ
- Охранная зона железнодорожных путей
  - Водоохранная зона
  - Зона оособенных и продуктивных сельскохозяйственных земель
  - Охранная зона инженерных коммуникаций
  - Охранная зона линий и сооружений связи и линий и сооружений радиодифракции
  - Санитарно-защитная зона предприятий, сооружений и иных объектов
- ЖИЛАЯ ЗОНА
- Ж - Жилая зона
  - Ж-1 - Зона жилой застройки иных видов
- ОБЩЕСТВЕННО-ДЕЛОВАЯ ЗОНА
- ОД - Общественно-деловая зона
- ЗОНА ИНЖЕНЕРНОЙ И ТРАНСПОРТНОЙ ИНФРАСТРУКТУР
- ИТ-1 - Зона железнодорожного транспорта с полосой отвода
  - ИТ-2 - Зона наземного транспорта
- ПРОИЗВОДСТВЕННАЯ ЗОНА
- П - Зона предприятий, производств и объектов IV-V класса вредности С33-50м и 100м

- ЗОНА РЕКРЕАЦИОННОГО НАЗНАЧЕНИЯ
- Р-1 - Зона рекреационного назначения
- ЗОНА СПЕЦИАЛЬНОГО НАЗНАЧЕНИЯ
- СН-1 - Зона кладбищ
  - СН-2 - Зона очистных канализационных сооружений
  - СН-4 - Зона размещения отходов
- ОБЪЕКТЫ КУЛЬТУРНОГО НАСЛЕДИЯ
- Памятник воинам-землякам, погибшим на фронтах Великой Отечественной войны

						ООО ГЕОЗЕМАДАСТР		
						Внесение изменений в проект землепользования и застройки сельского поселения в МО СП "Новоильинское"		
Имя	Кол. стр.	Лист	№ док.	Подпись	Дата	Страница	Лист	Листов
						Внесение изменений в проект землепользования и застройки МО СП "Новоильинское"		
						ГЗЗ		
						Карта градостроительного зонирования с Новоилюинским		
ДП	Сурков АН						ООО ГЕОЗЕМАДАСТР	
Ректор	Сурков АН							